


八戸市公会堂文化ホール（小ホール）舞台平面図

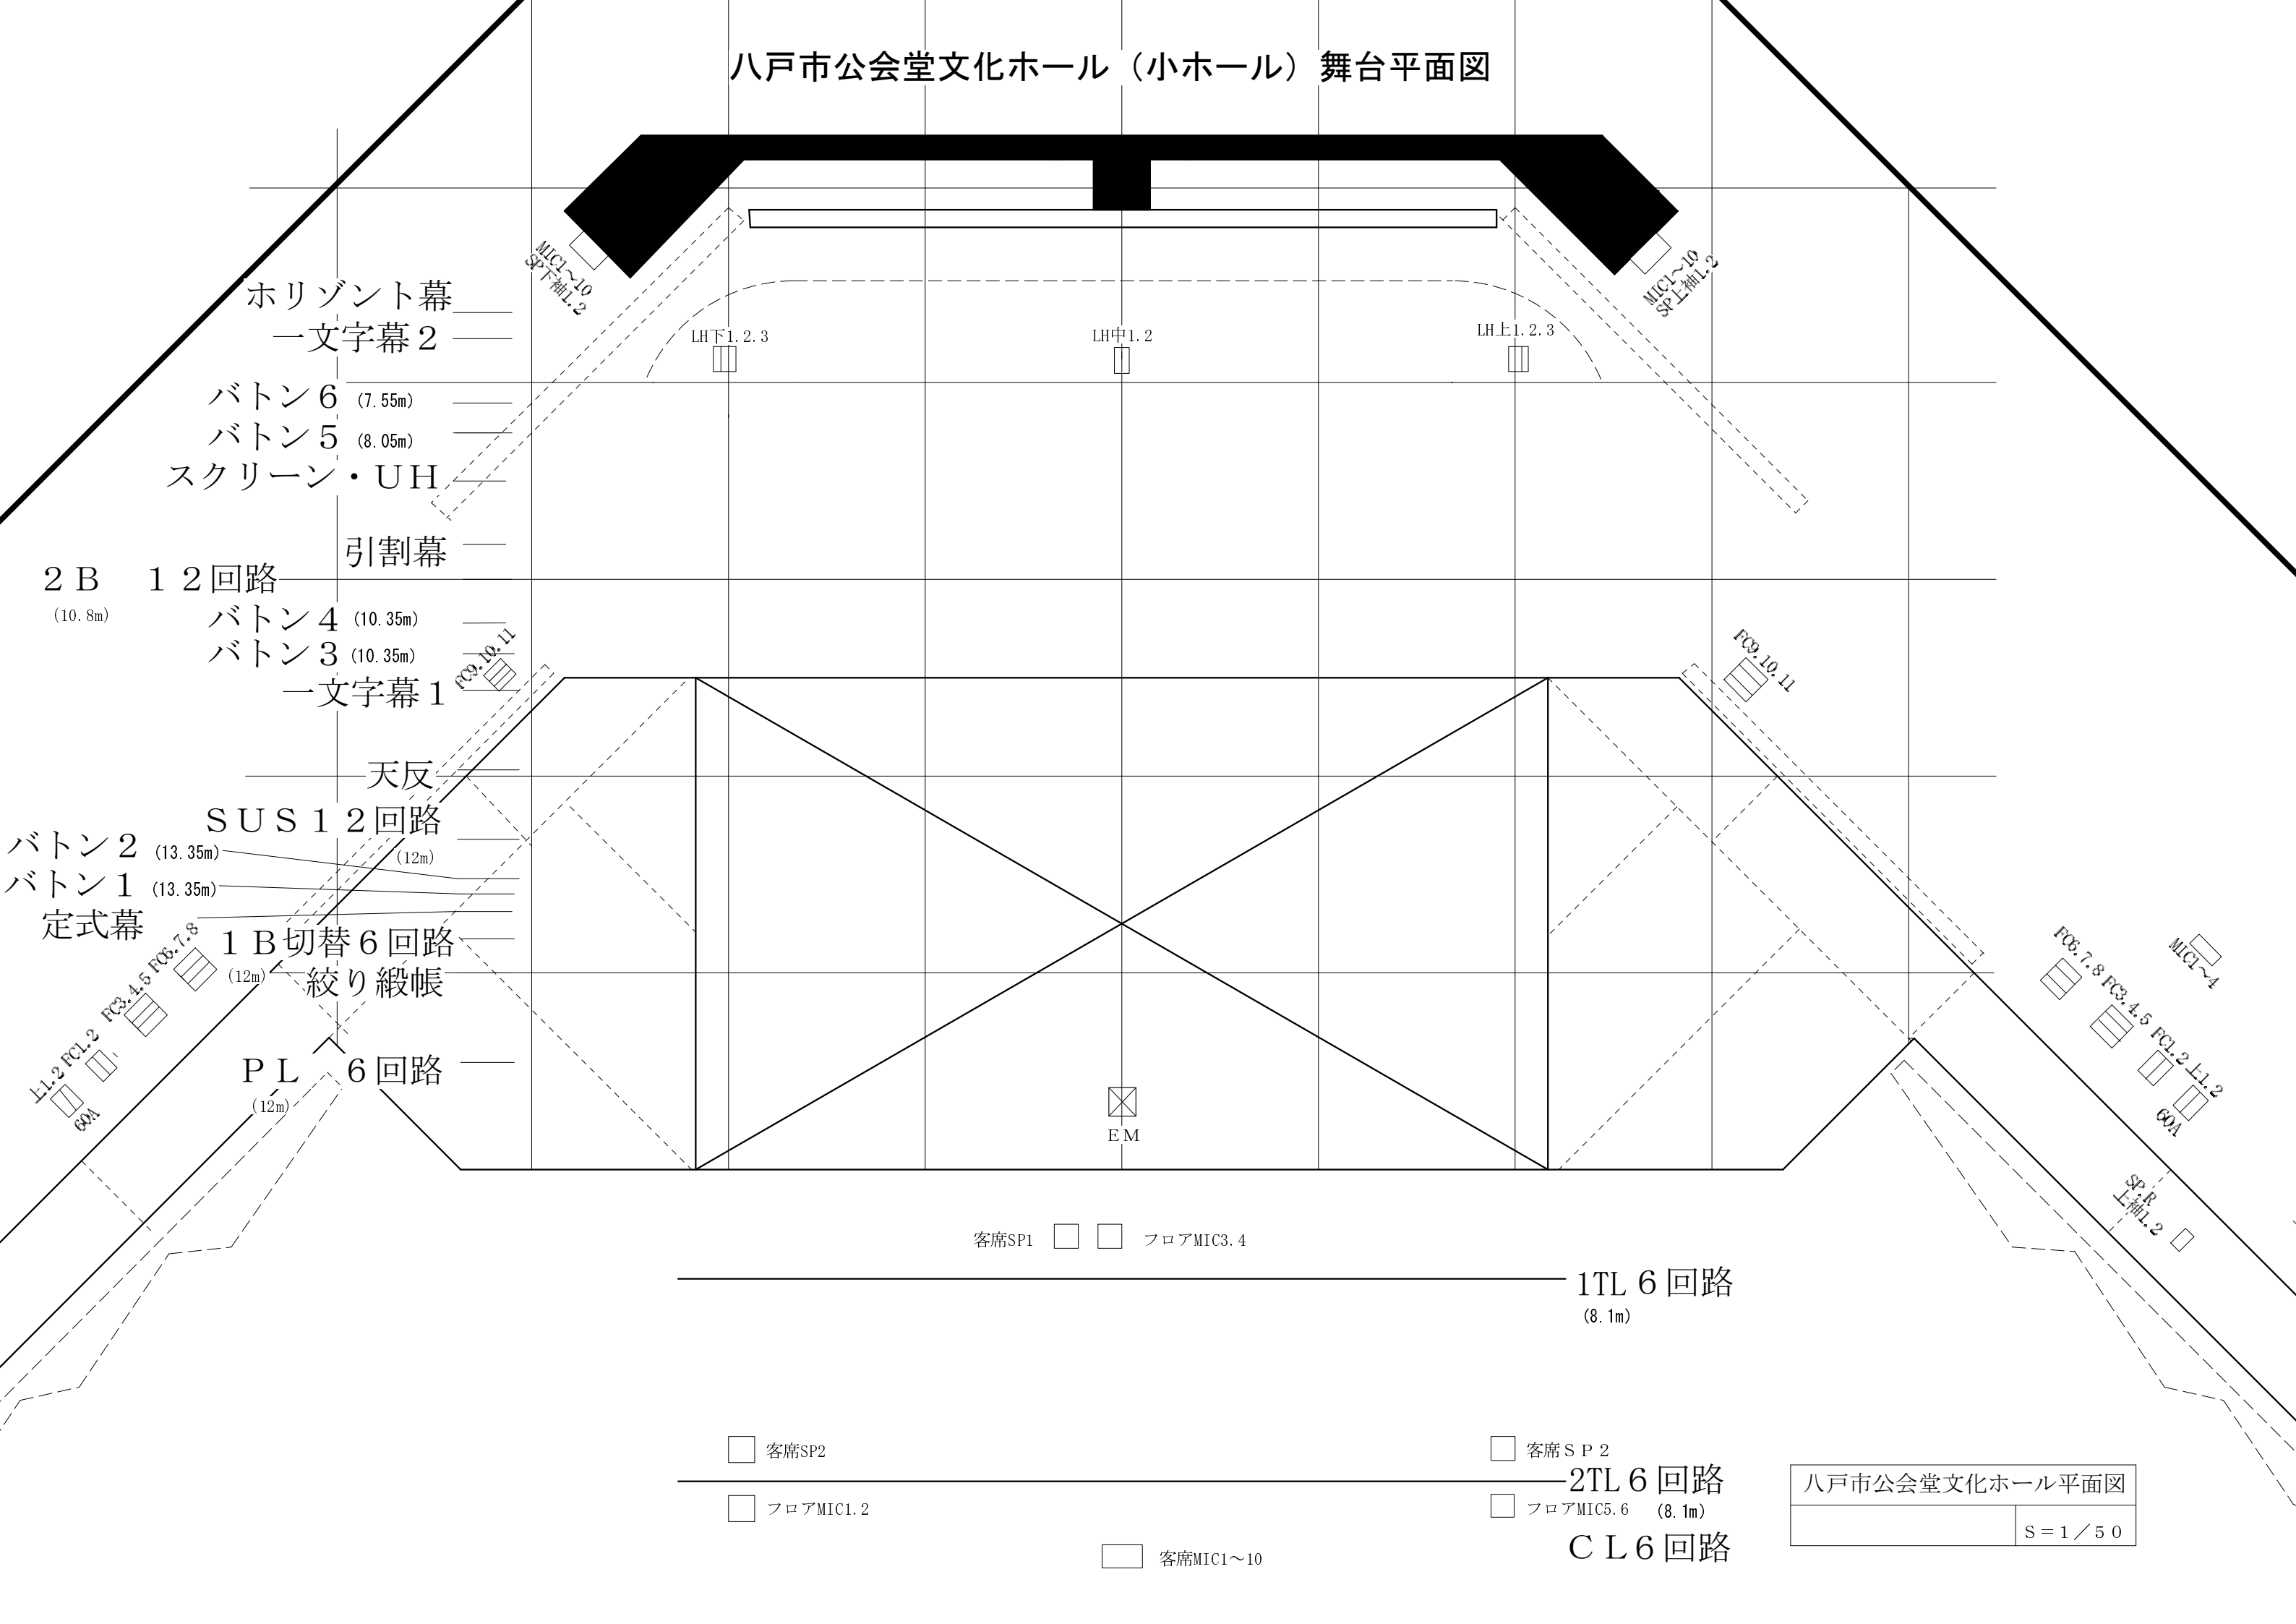

Horizont幕
 一文字幕 2

バトン 6 (7.55m)
 バトン 5 (8.05m)
 スクリーン・UH

引割幕

2 B 1 2 回路
 (10.8m)

バトン 4 (10.35m)
 バトン 3 (10.35m)
 一文字幕 1

天反

SUS 1 2 回路
 (12m)

バトン 2 (13.35m)
 バトン 1 (13.35m)
 定式幕

1 B 切替 6 回路
 (12m)

絞り緞帳

P L 6 回路
 (12m)

客席SP1 □ □ フロアMIC3.4

1TL 6 回路
 (8.1m)

□ 客席SP2

□ 客席SP2

□ フロアMIC1.2

□ フロアMIC5.6 (8.1m)

□ 客席MIC1~10

C L 6 回路